



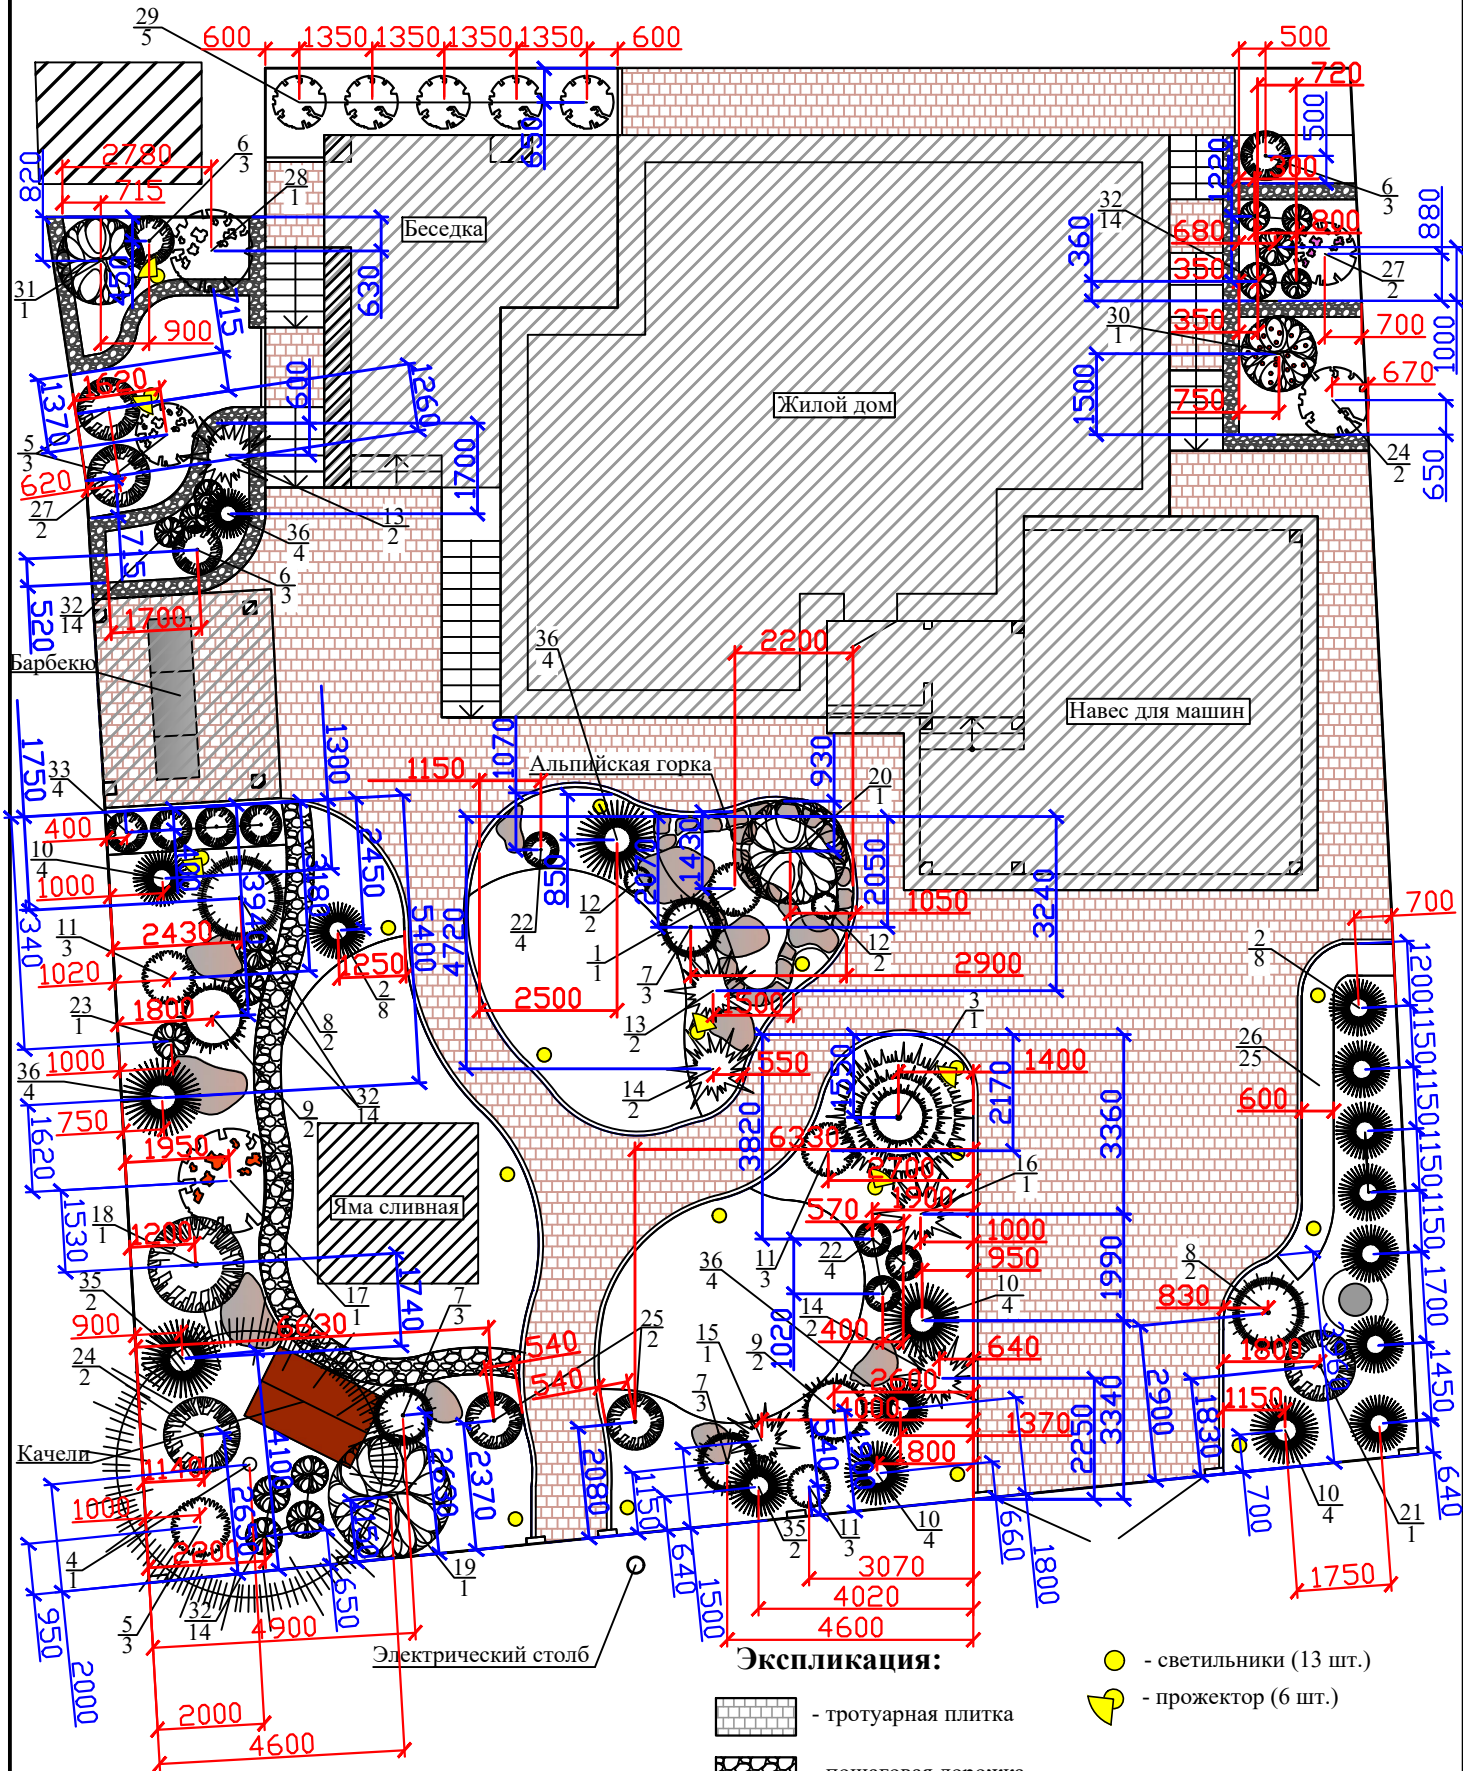


# Посадочный чертеж М 1:100

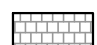

### Экспликация:

-  - тротуарная плитка
-  - пошаговая дорожка

-  - светильники (13 шт.)
-  - прожектор (6 шт.)