


Разбивочный чертеж (светильники) М 1:100

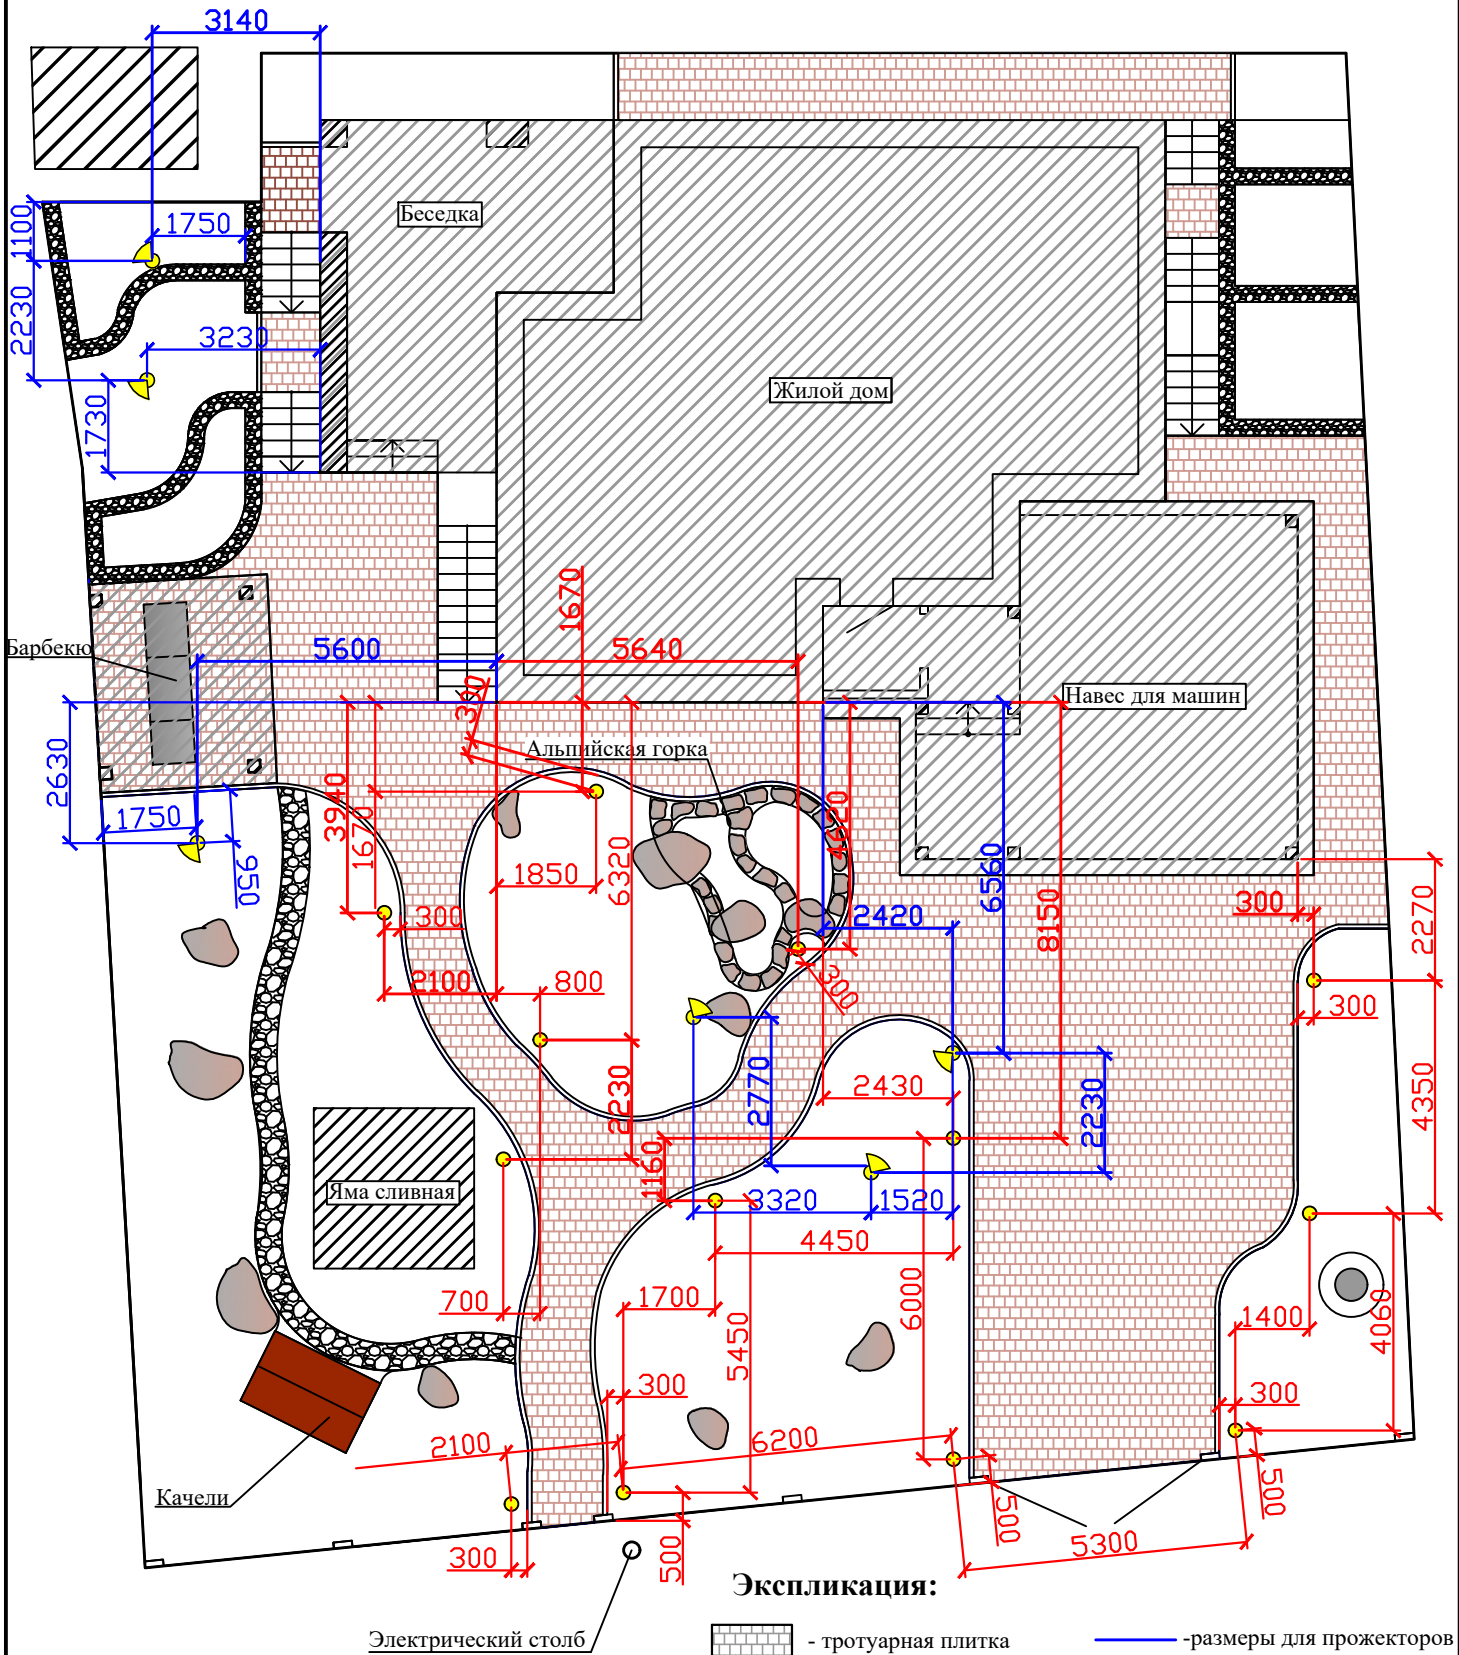

Экспликация:



- тротуарная плитка

— -размеры для прожекторов



- пошаговая дорожка

— -размеры для столбиков



- светильники (13 шт.)



- прожектор (6 шт.)